

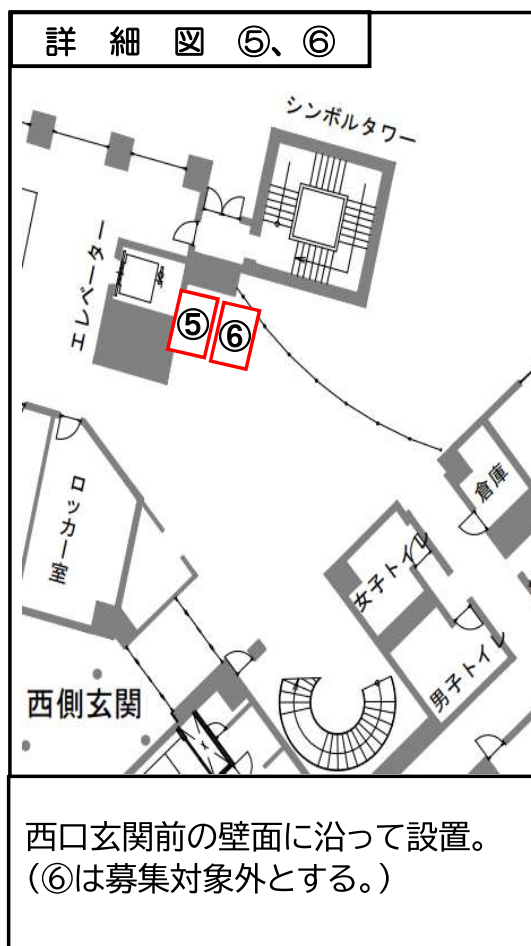
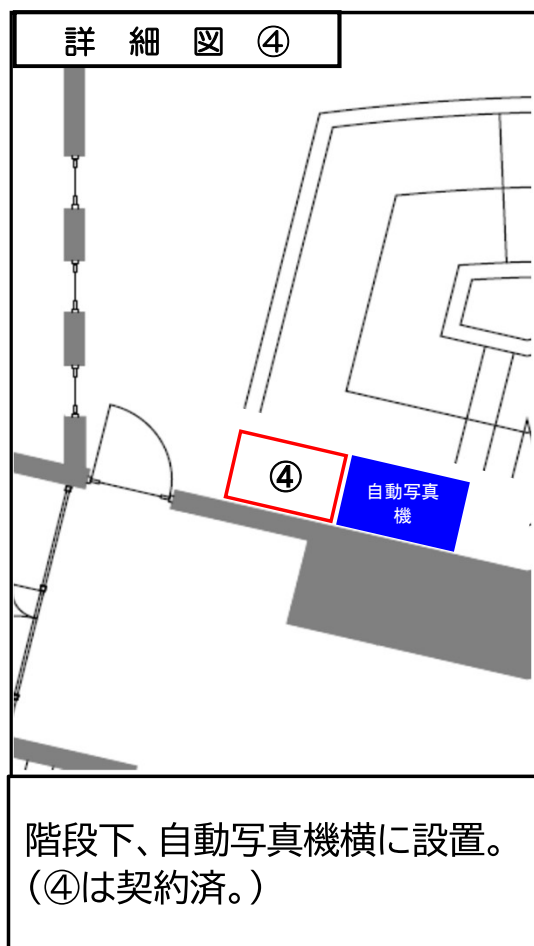


守谷市役所庁舎1階 平面図


A 3_1:400 A 4_1:600

守谷市役所庁舎 1 階 平面図
A 3 __ 1:400 A 4 __ 1:600

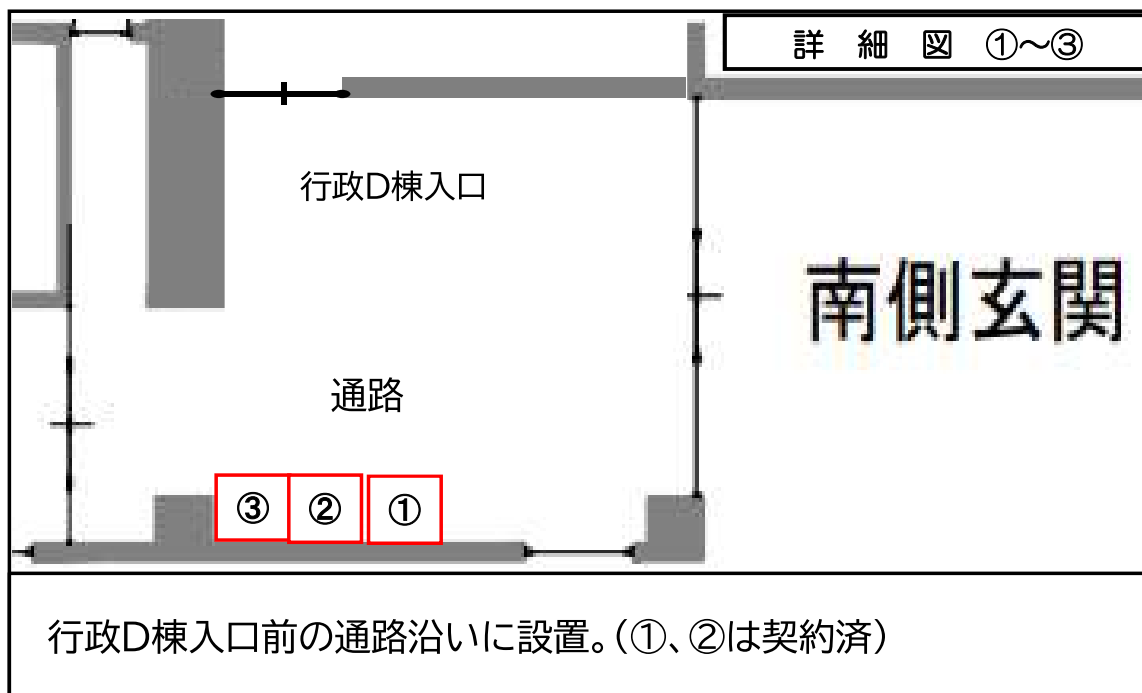


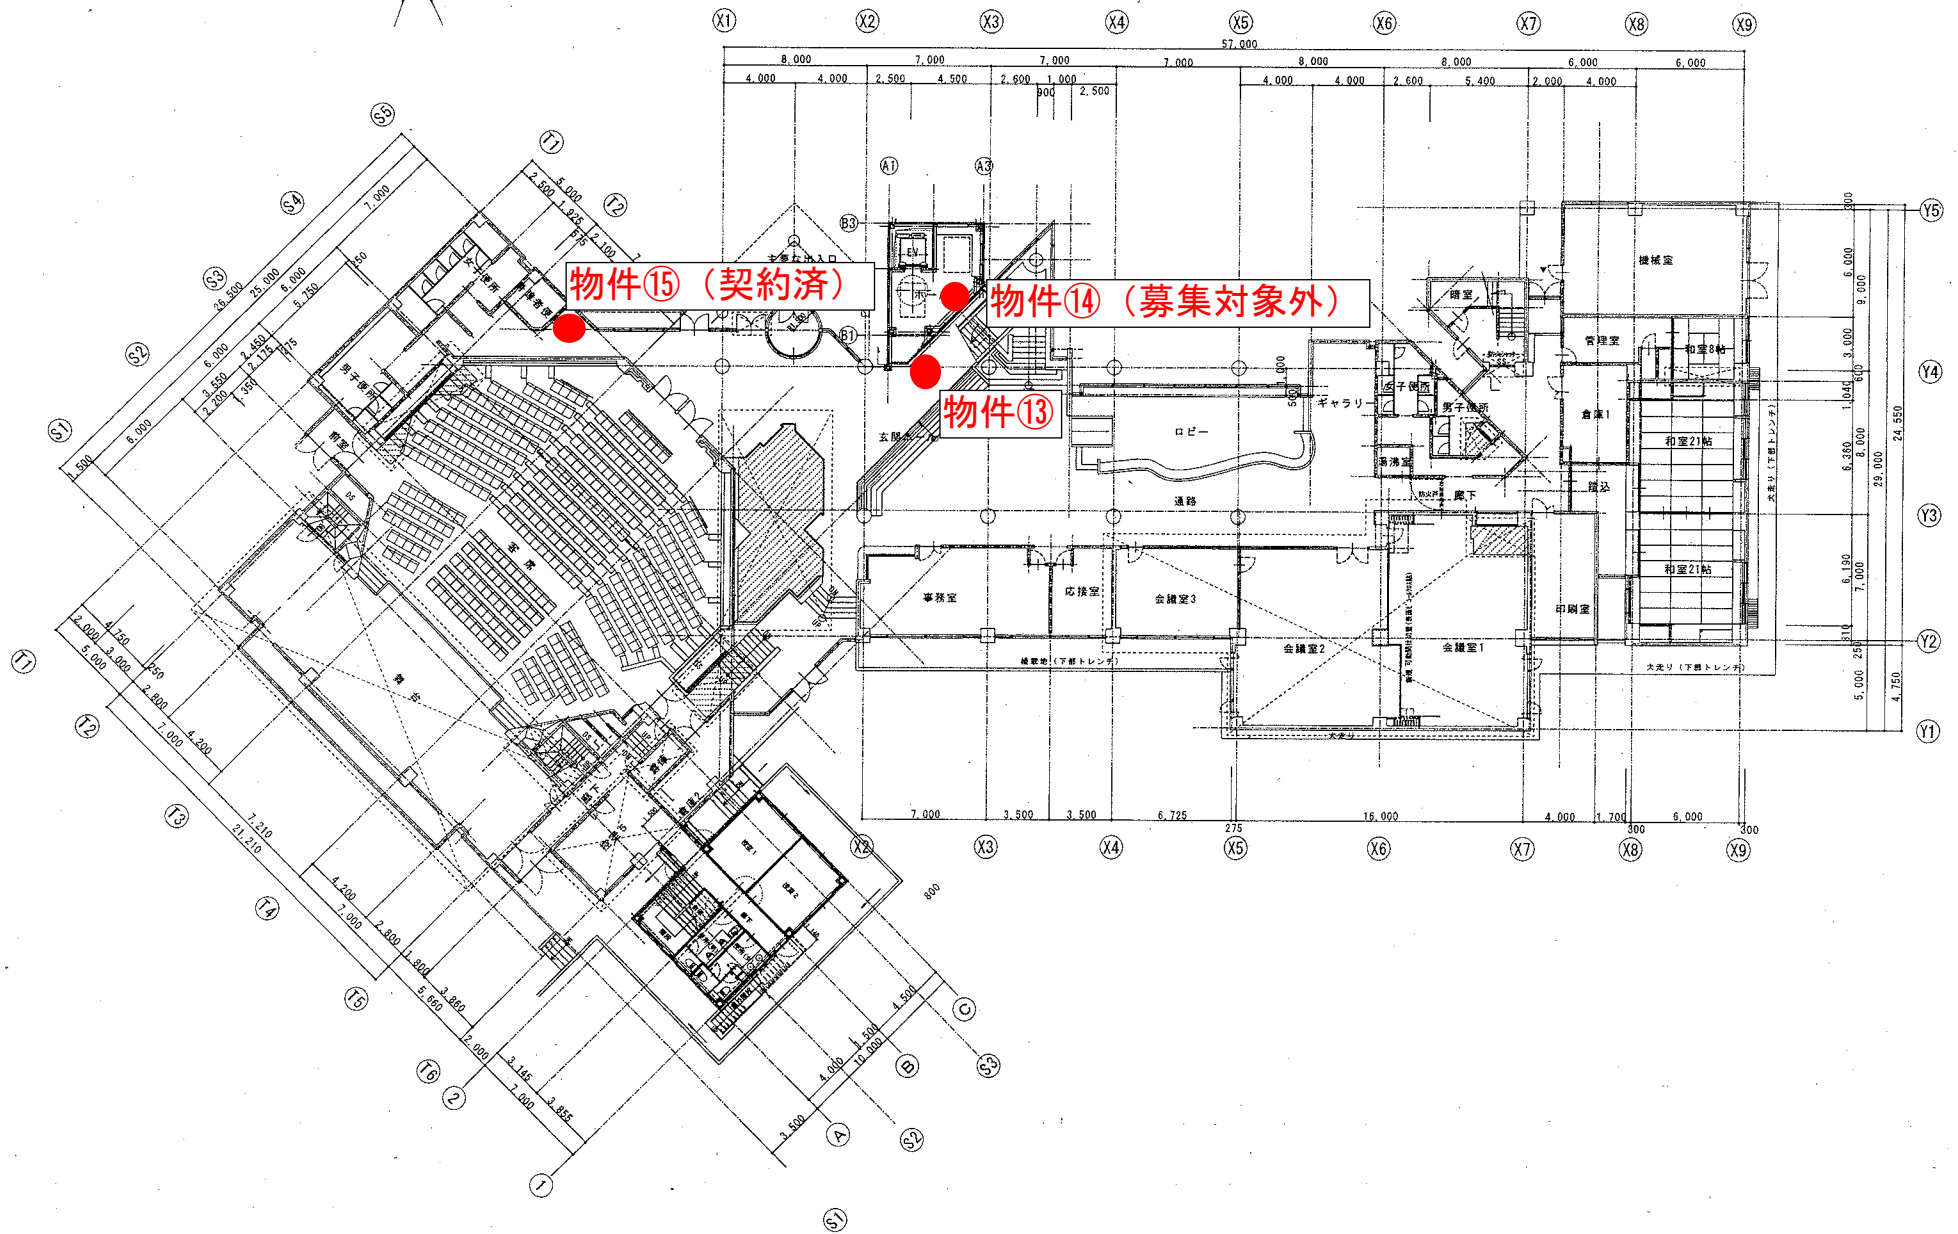

守谷市郷州公民館 平面図

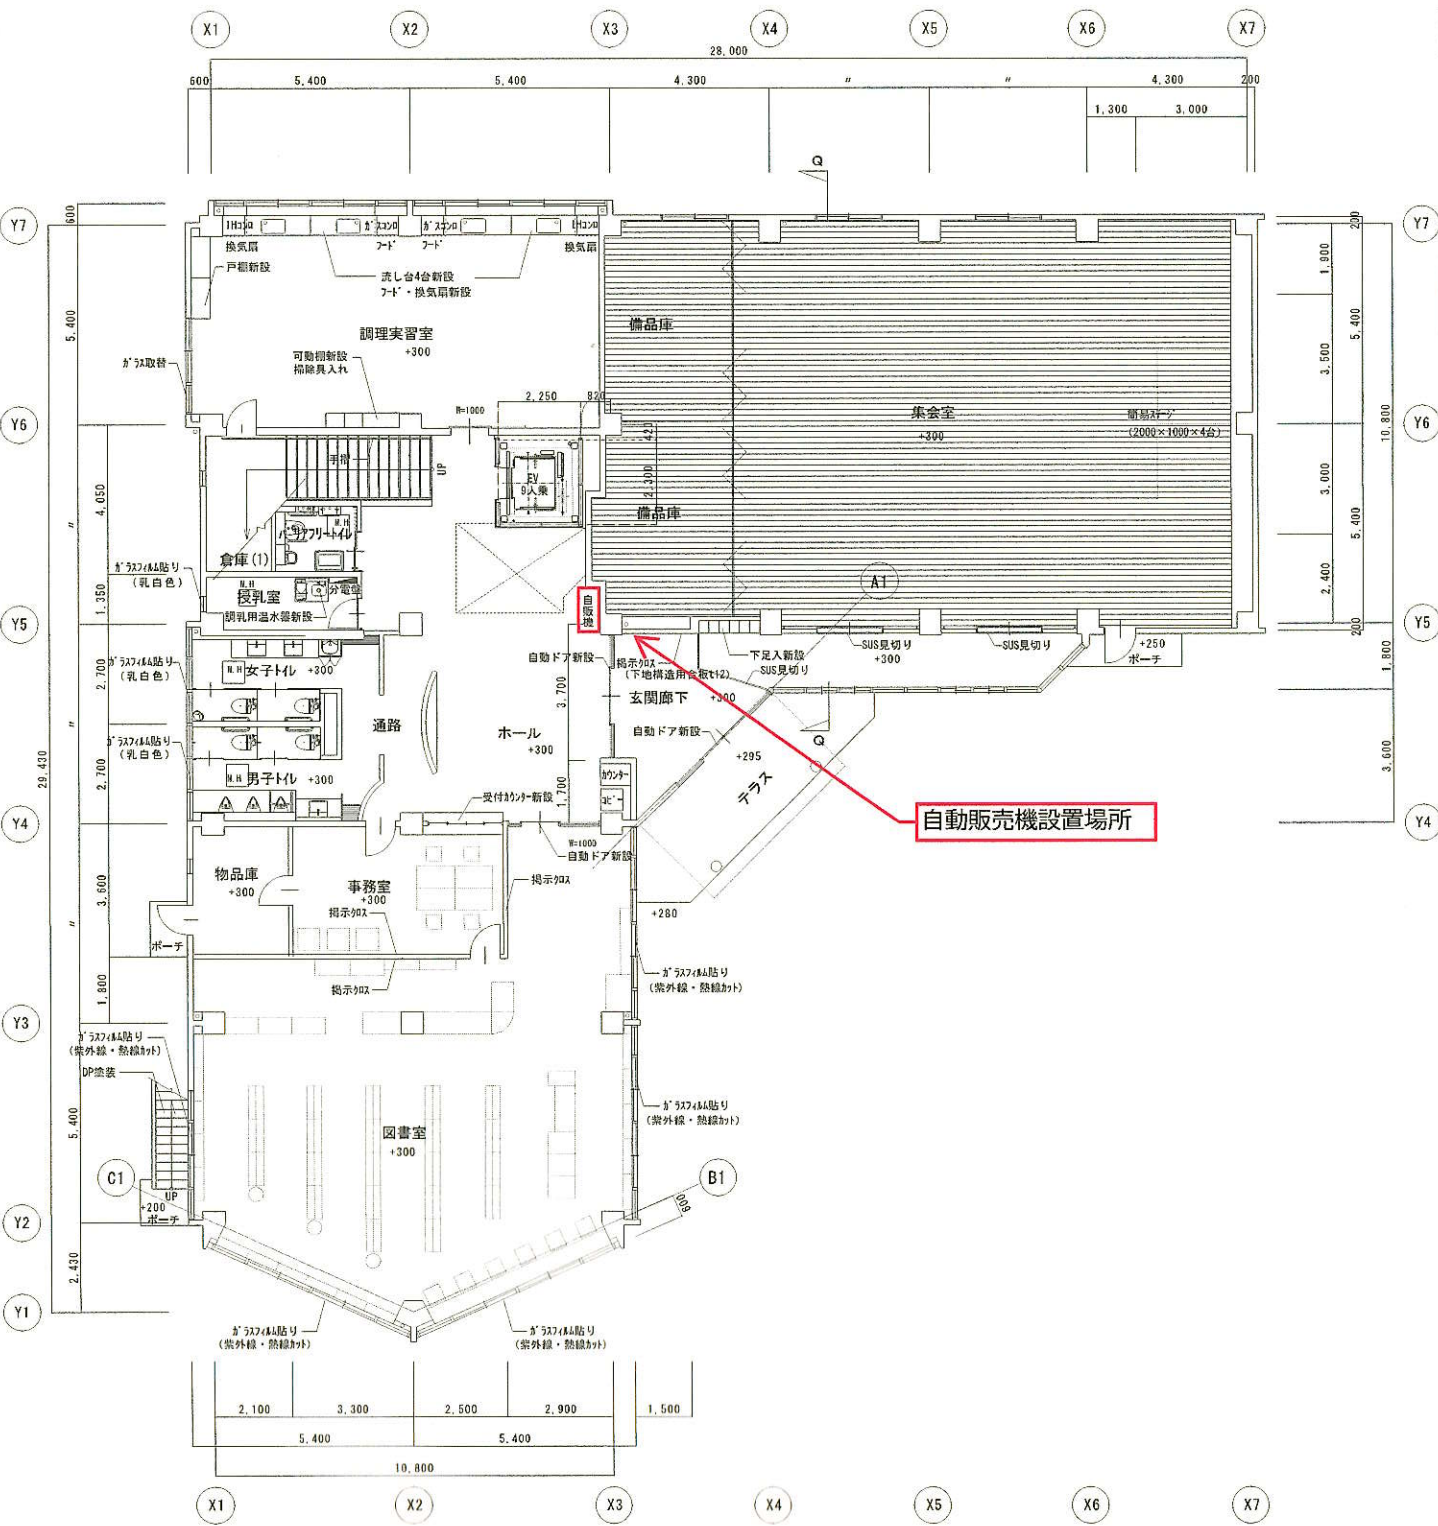

守谷市高野公民館 平面図

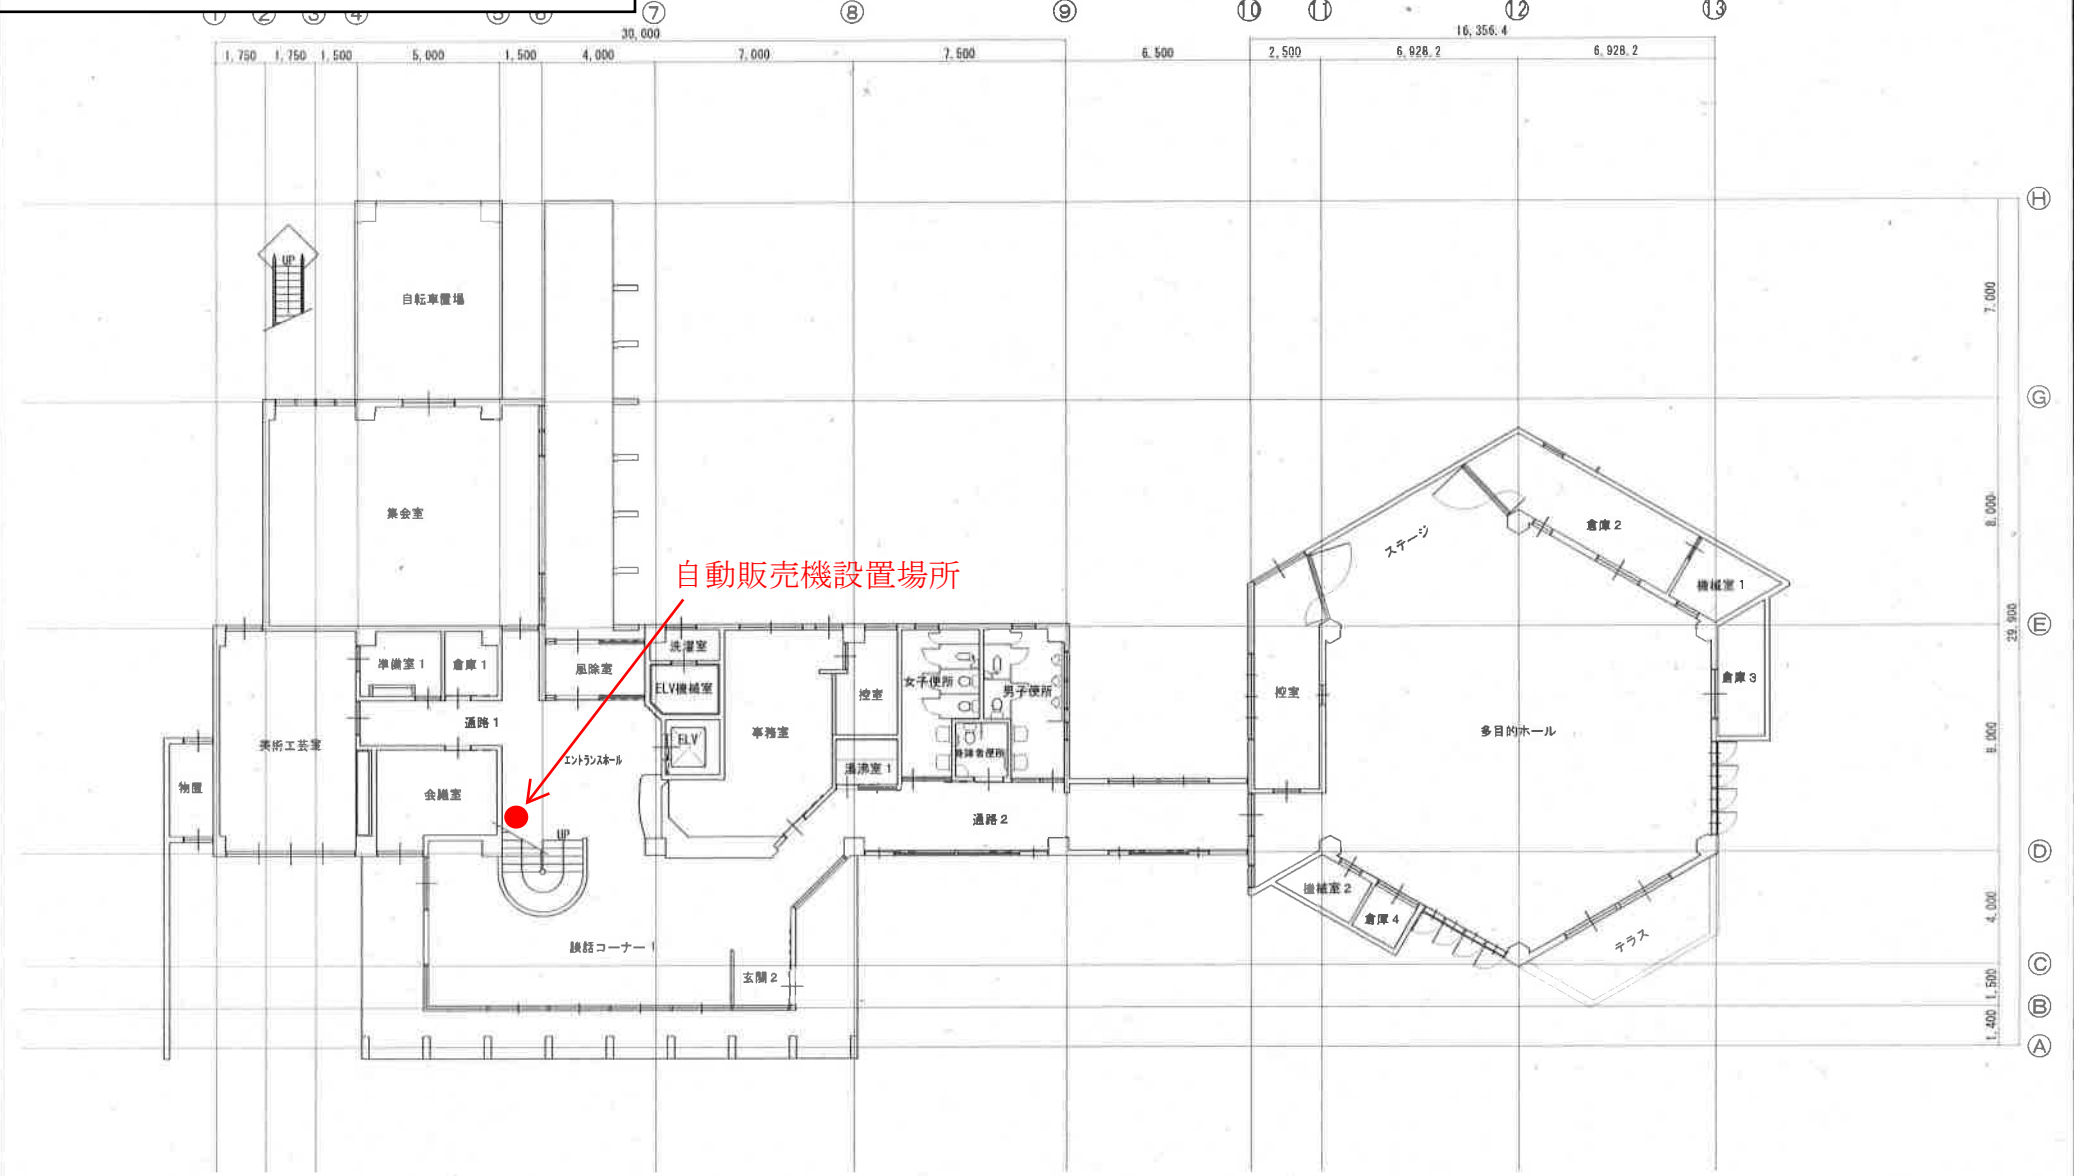


1 階平面図

S:1/180

調査名称	守谷市立高野公民館	図面番号	
図面名称	1 階平面図	縮 尺	S:1/180
茨 城 県 守 谷 市 役 所			

もりや学びの里案内図

自動販売機設置

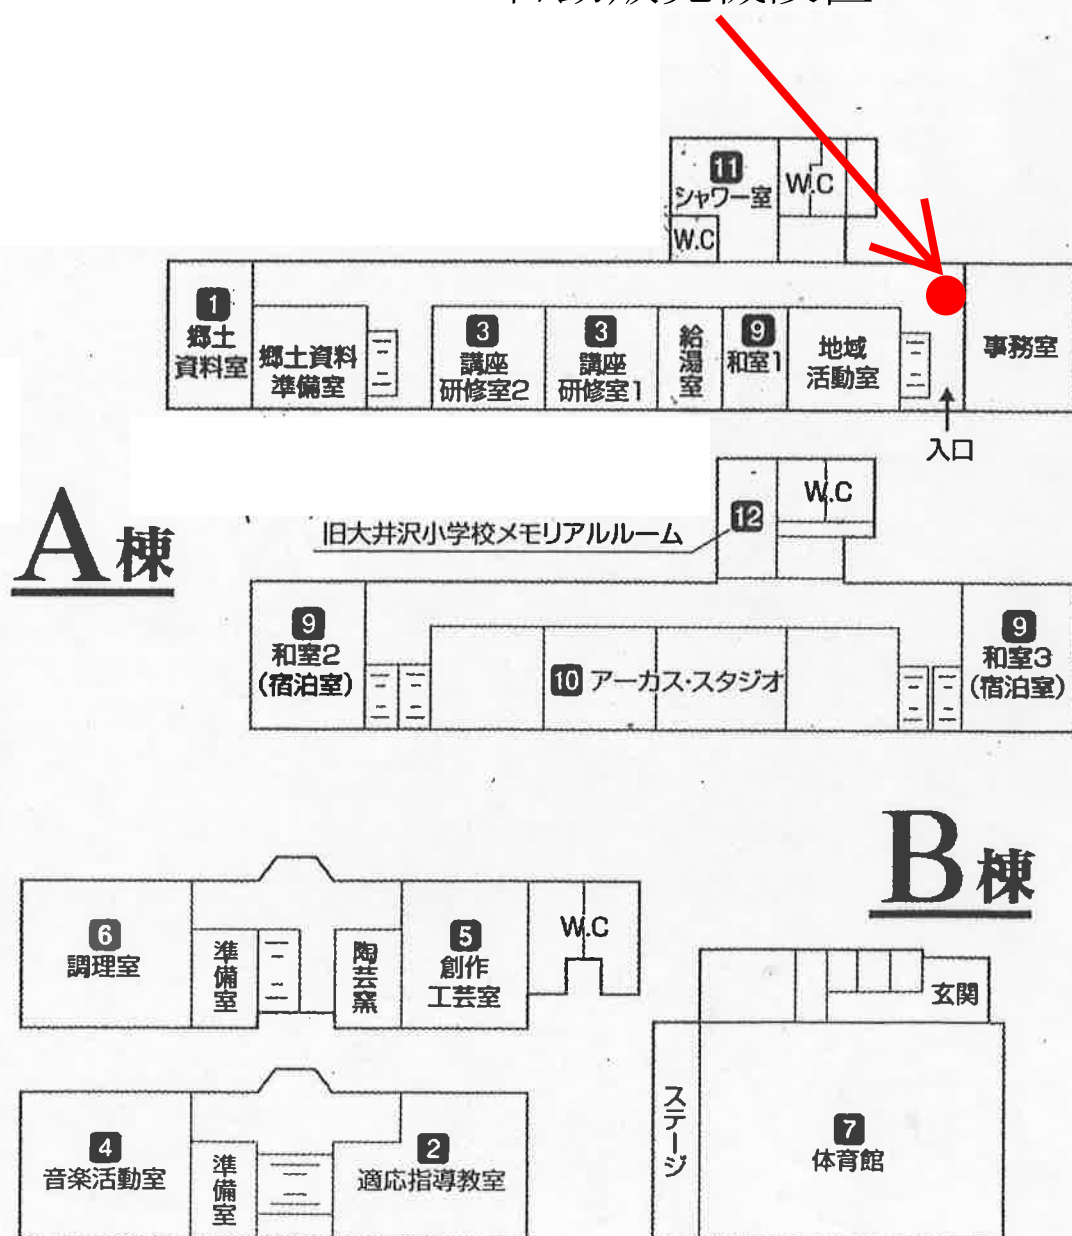

文化会館自動販売機設置場所位置図

